
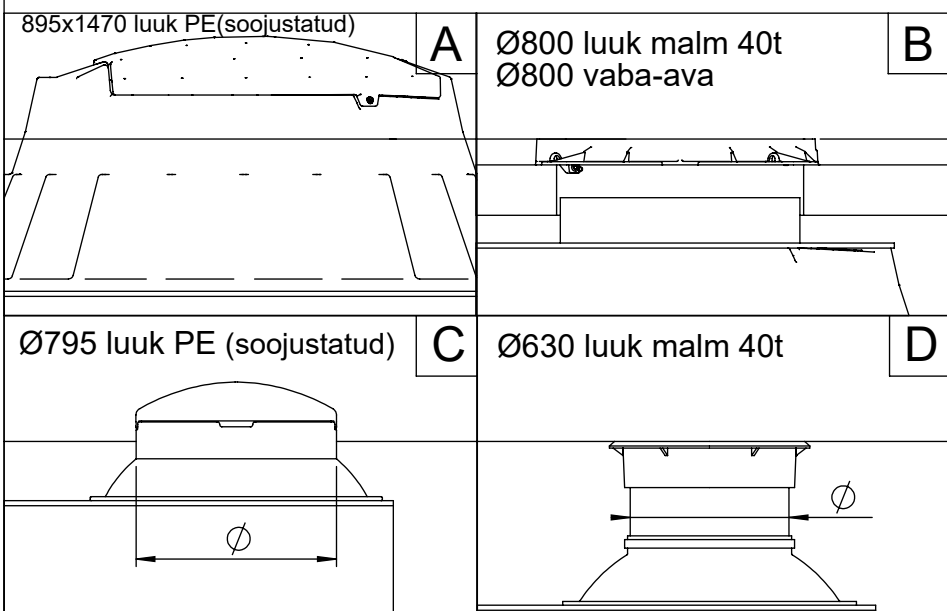


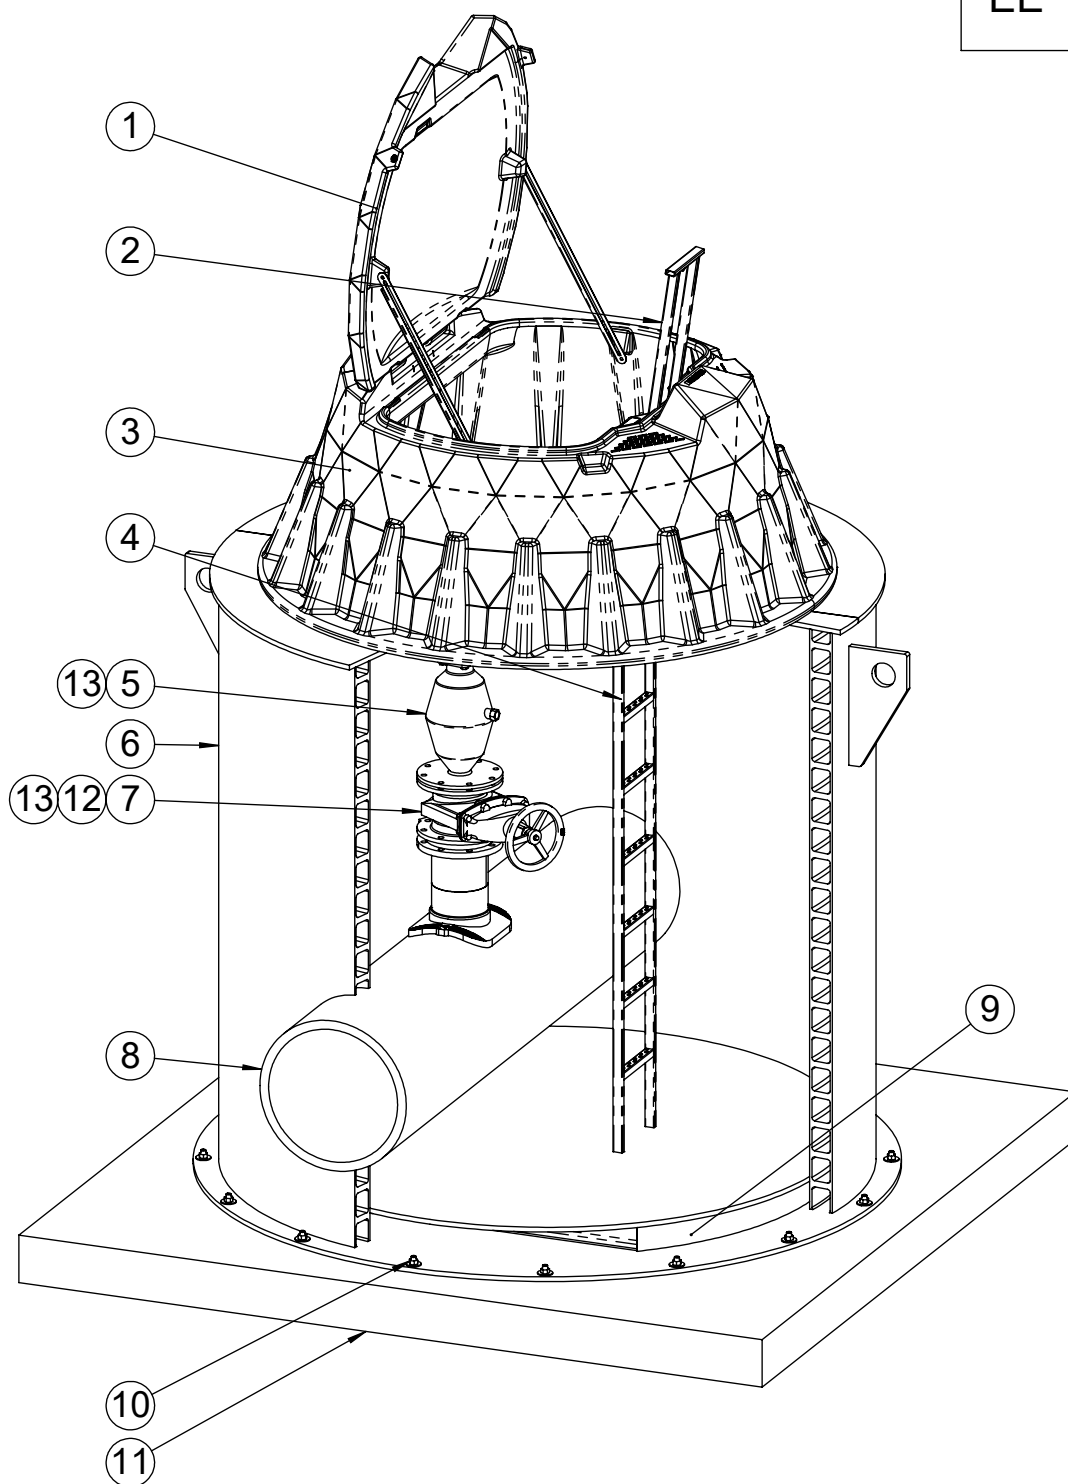

Pos.	Nimetus	Materjal	Mõõdud	
1	Luuk	PE / Malm	vastavalt valikule	
2	Käsipuu, teleskoopne	AISI316	270x1620	
3	Teenindusava	PE	vastavalt valikule	
4	Redel, libisemiskindlate astmetega	AISI316	300x345	
5	Õhueraldaja	Teras	vastavalt valikule	
6	Korpus	PE100	ID2400, SN4	
7	Kummikiilsiber AVK	Malm	vastavalt valikule	
8	Survetoru	PE100	vastavalt valikule	
9	Kaevu põhi, terasarmeeitud	PE100 - Teras	155 mm	
10	Kiilankur W-FA	AISI316	M20x150, 16 tk	
11	Betoonplaat	Raudbetoon	200x3200x3200	
12	Vabaäärikud	PP/Teras	vastavalt valikule	
13	Poldid, mutrid, seibid	AISI316	M16	
Teenindusava tüüp		A ☐ B ☐ C ☐ D ☐		
Käsipuu, teleskoopne (pole saadaval tüübile "B")		☐ JAH / EI ☐		
Survetoru sügavus maapinnast		H = mm		
Survetoru läbimõõt		D = mm		
Õhueraldaja tüüp		Puhasvesi ☐ Reovesi ☐		
Õhueraldaja ühendus		DN50 ☐ DN80 ☐ DN100 ☐ DN150 ☐ DN200 ☐		
Joonistas:	K.Käbi	Õhueralduskaev ID2400 STRONG		
Kinnitas:				
www.iwsgroup.ee		Mass: kg	Tootekood:	Rev.
Innovative Water Systems		NA	505230 / tellimisleht	2