
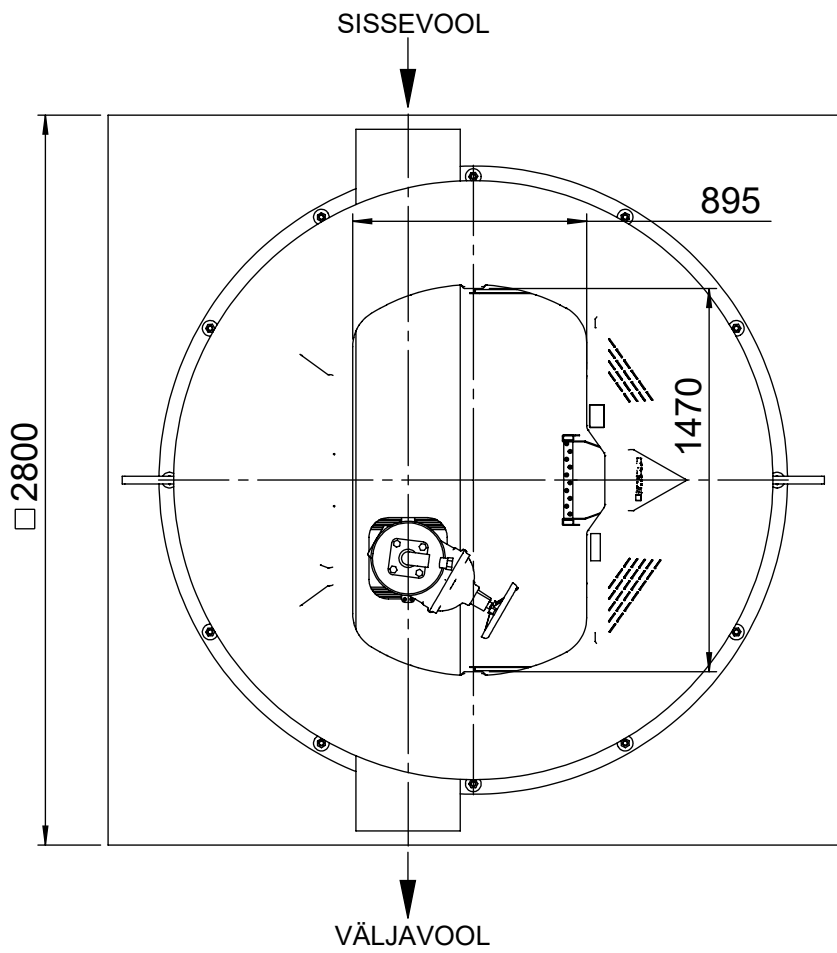
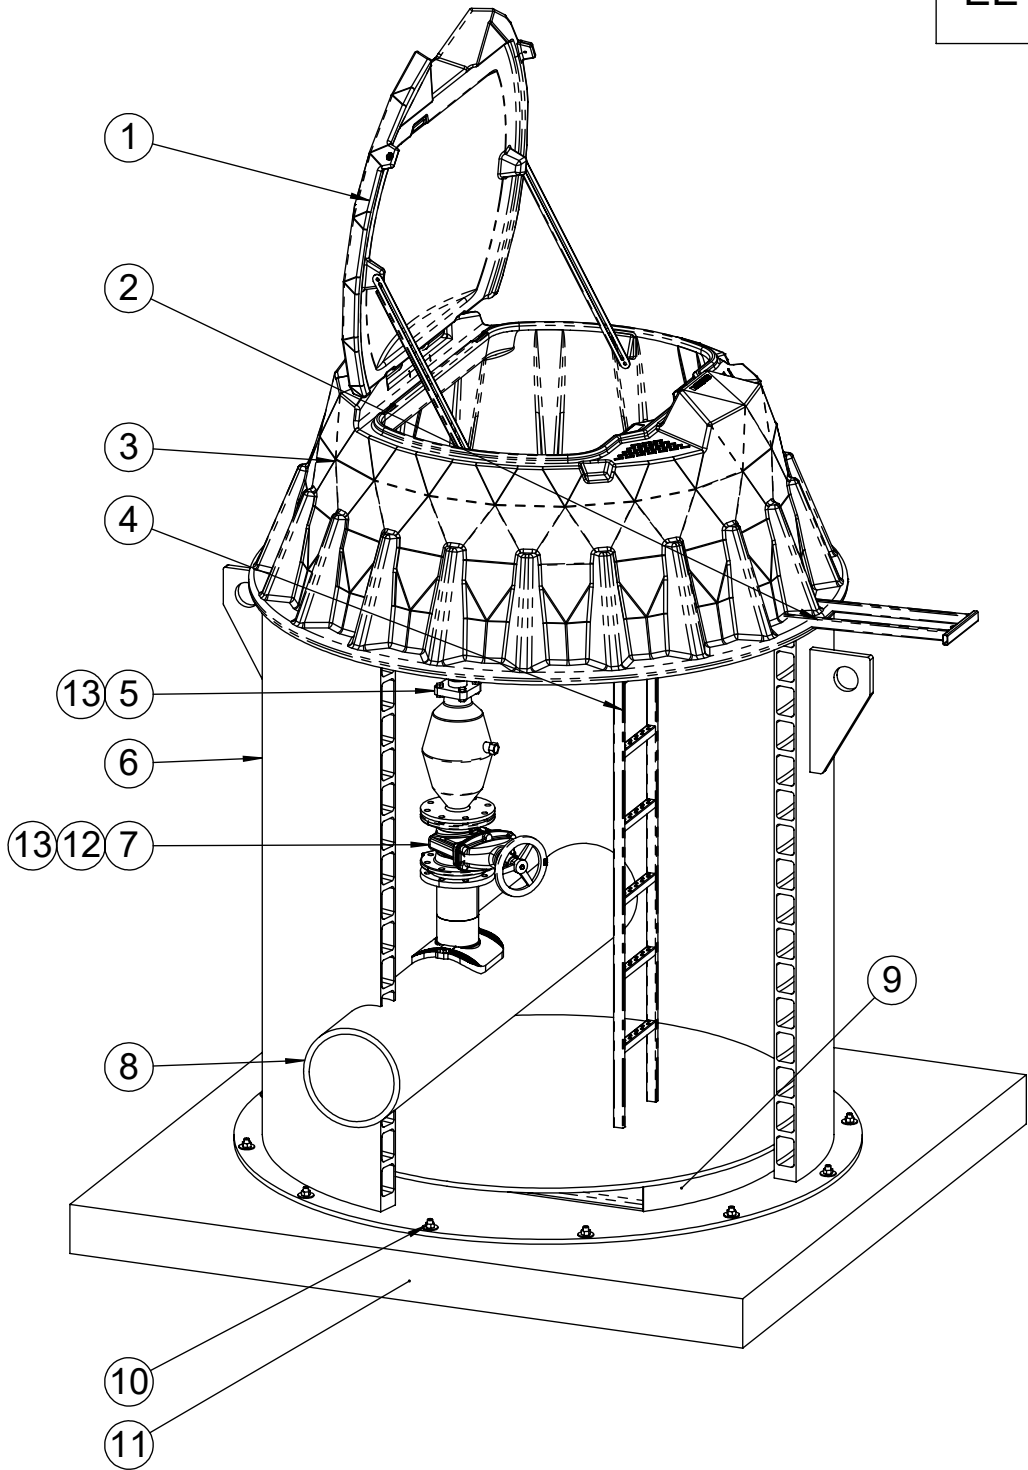


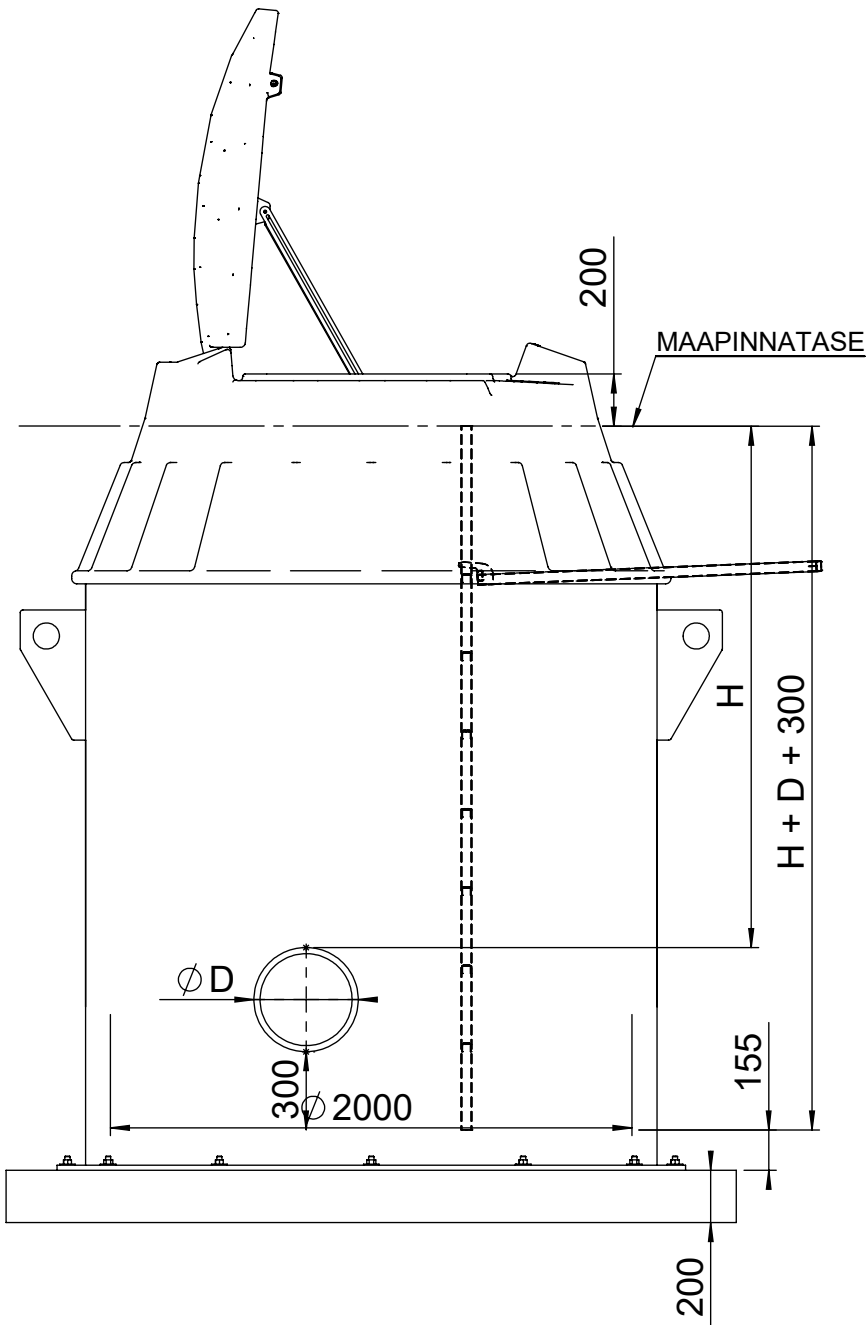

Pos.	Nimetus	Materjal	Mõõdud
1	Luuk	PE / Malm	vastavalt valikule
2	Käsi- ja teleskoopne	AISI316	270x1620
3	Teenindusava	PE	vastavalt valikule
4	Redel, libisemiskindlate astmetega	AISI316	300x345
5	Õhueraldaja	Teras	vastavalt valikule
6	Korpus	PE100	ID2000, SN4
7	Kummikiilsiberi AVK	Malm	vastavalt valikule
8	Survetoru	PE100	vastavalt valikule
9	Kaevu põh, terasarmeeritud	PE100 - Teras	155 mm
10	Kiilankur W-FA	AISI316	M20x150, 12 tk
11	Betoonplaat	Raudbetoon	200x2800x2800
12	Vabääritud	PP/Teras	vastavalt valikule
13	Poldid, mutrid, seibid	AISI316	M16

895x1470 luuk PE (soojustatud)	A	Ø800 luuk malm 40t	B
Ø795 luuk PE (soojustatud)	C	Ø630 luuk malm 40t	D

Teenindusava tüüp	A ☐ B ☐ C ☐ D ☐
Käsi- ja teleskoopne (pole saadaval tüübile "B")	☐ JAH / EI ☐
Survetoru sügavus maapinnast	H = mm
Survetoru läbimõõt	D = mm
Õhueraldaja tüüp	Puhasvesi ☐ Reovesi ☐
Õhueraldaja ühendus	DN50 ☐ DN80 ☐ DN100 ☐ DN150 ☐ DN200 ☐

Joonestab:	K.Käbi	Õhueralduskaev ID2000 STRONG		
Kinnitas:				
www.iwsgroup.ee		Mass: kg	Tootekood:	Rev.
Innovative Water Systems		NA	505225 / tellimisleht	2